RUA GELINDO FURLANI

RUA ÂNGELO TRÊS

PÁTIO A SER IMPLANTADO
ÁREA: 7453,56 m2

80.54m.

96.06m.

3.00m.

90.00m.

4.98m.

1.80m.

45.00m.

15.06m.

10.68m.

PORTÃO METÁLICO
02 FOLHAS - 3,5 m. LARGURA

LOCAÇÃO - IMPLANTAÇÃO GERAL

LEGENDA

CERCA A SER DEMOLIDA

CERCA A SER IMPLANTADA (h=2m - MANTER PADRÃO EXISTENTE)

CERCA A SER RESTAURADA / RECUPERADA (h=2m MANTER PADRÃO EXISTENTE)

ESTRUTURA DE CONCRETO A SER DEMOLIDA (ARQUIBANCADA)
MURO EXISTENTE


CAMPO A SER IMPLANTADO

ESTRUTURAS A SEREM IMPLANTADAS (VER DETALHES)

ÁREA DE PÓ DE BRITA (REMOÇÃO DE GRAMA E ESPALHAMENTO DE PÓ DE BRITA P/ PÁTIO A SER IMPLANTADO

POSIÇÃO ATUAL DOS POSTE (A SEREM RELOCADOS)

NOVA POSIÇÃO DOS POSTES DE ILUMINAÇÃO

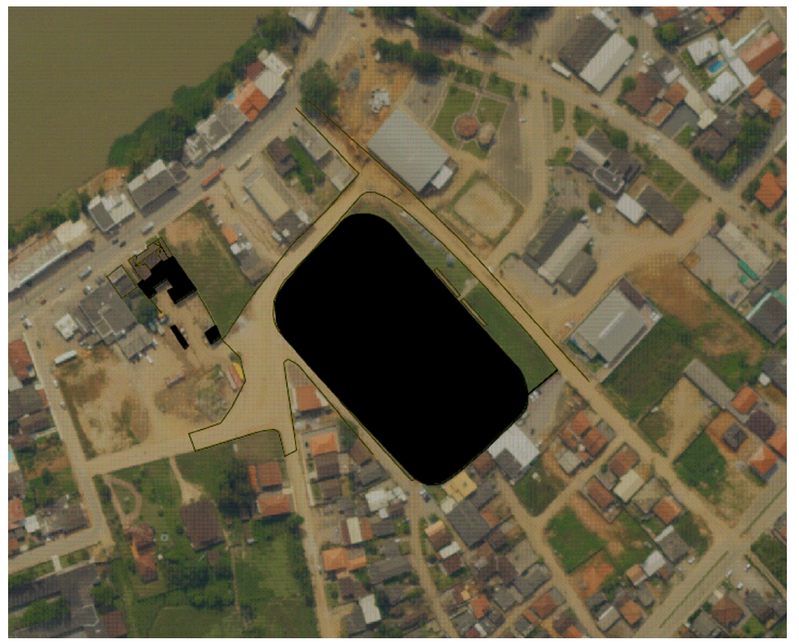

SITUAÇÃO - SEM ESCALA

ALTERAÇÃO CAMPO DE FUTEBOL

LOCAÇÃO - IMPLANTAÇÃO GERAL

PREFEITURA MUNICIPAL DE ILHOTA/sc

ILHOTA O ENCANTO DO VALE 1545 1958

LOCALIZAÇÃO
RUA ÂNGELO TRÊS - CENTRO - ILHOTA

ESCALA:
1 : 500

EXTENSÃO / ÁREA / VOLUME:
13.480,00 m²

DATA:
24/02/2014

FOLHA:
ARQ 01–02

PREFEITO MUNICIPAL
DANIEL CHRISTIAN BOSI

RESPONSAVÉL TÉCNICO
LUIZ C. DOS S. CÓRDOVA JR.
Engº Civil - CREA - 097853-2